


VIVERO DE EMPRESAS DE CARABANCHEL

ENERO DE 2009 - ESCALA 1/250 (DIN A-4)


PLANTA SEMISÓTANO

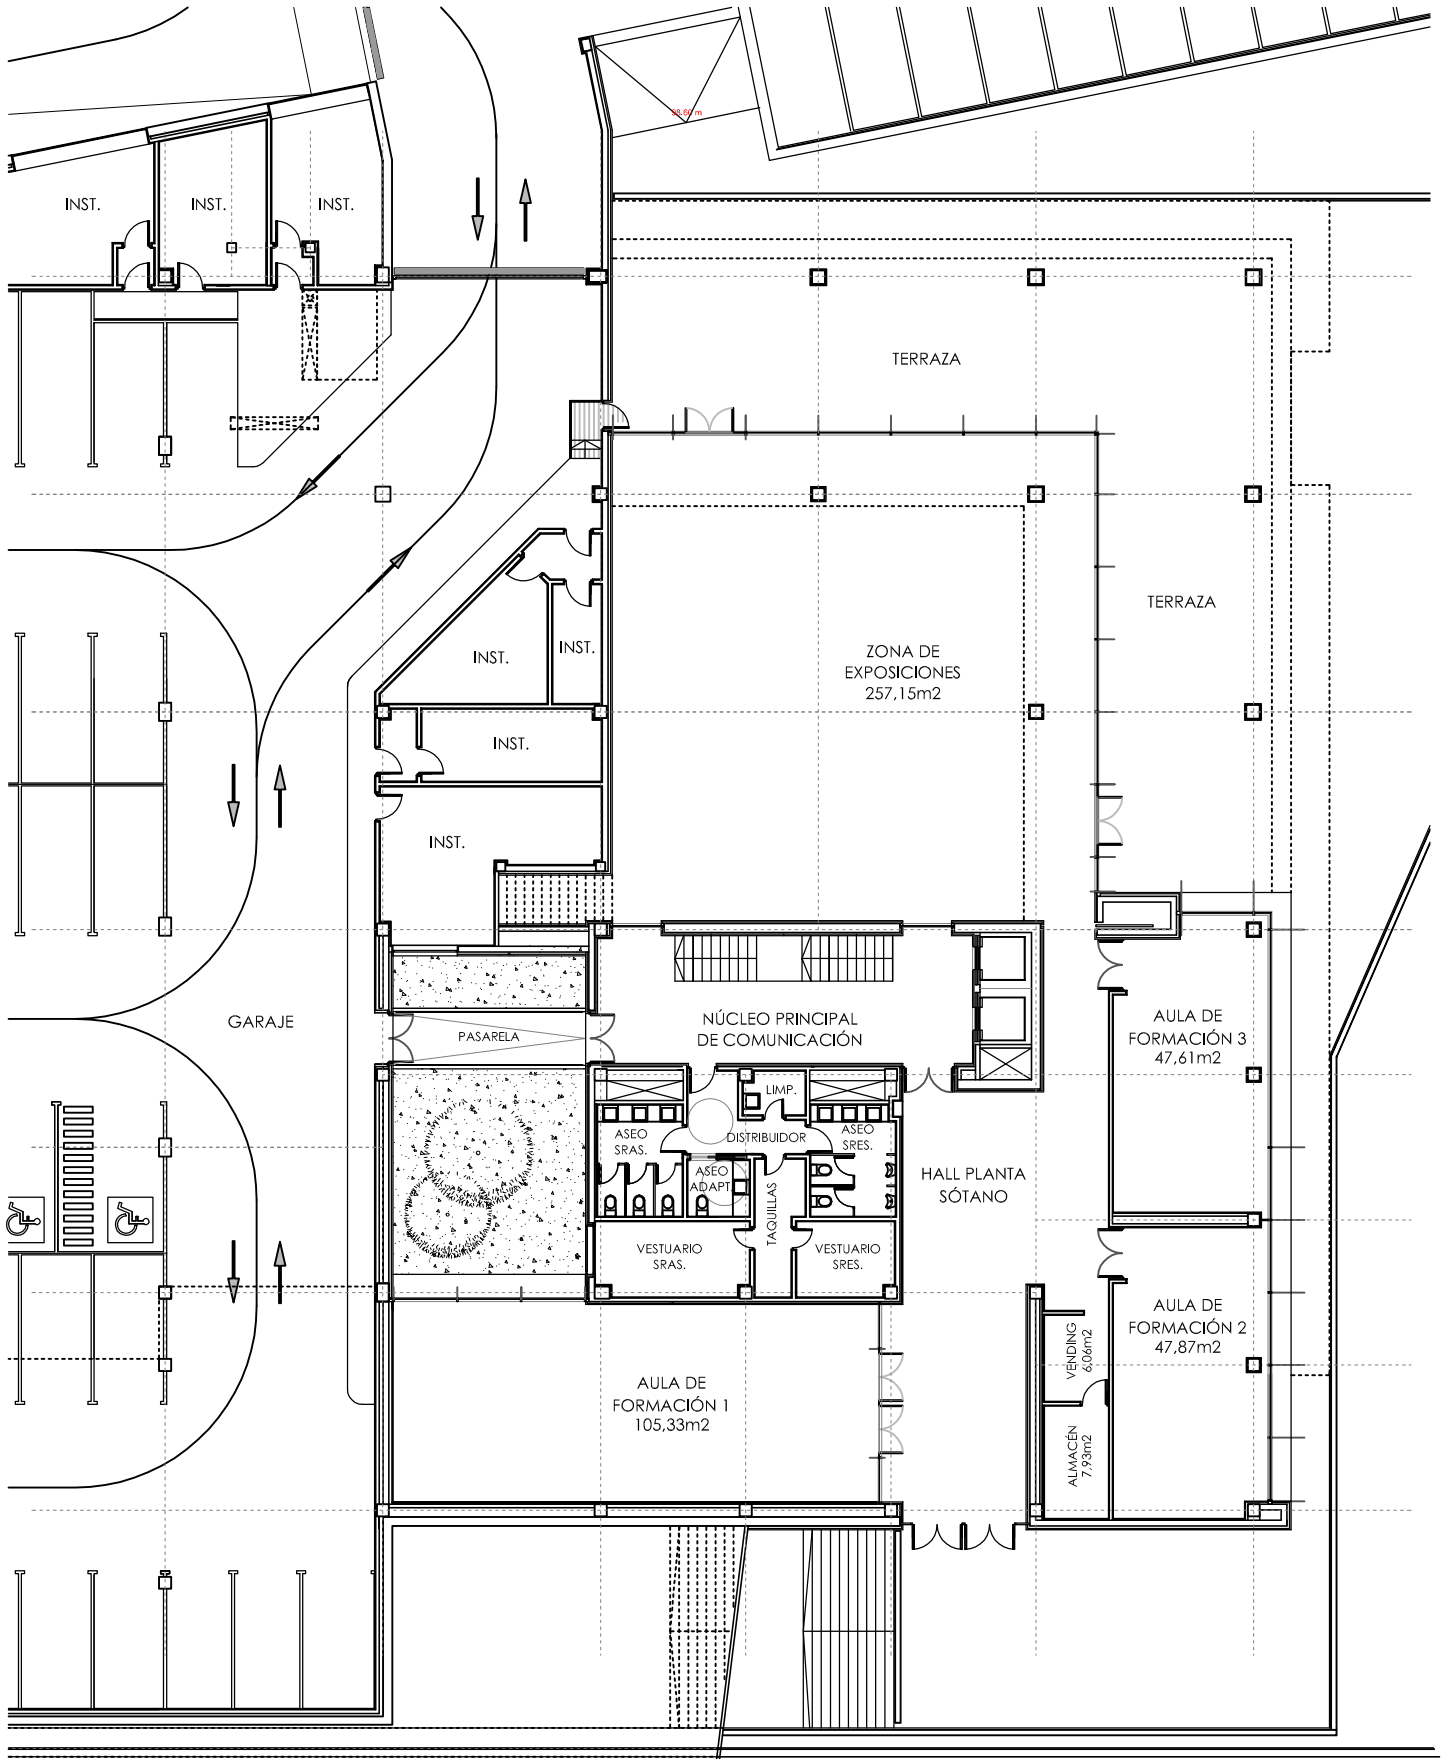

VIVERO DE EMPRESAS DE CARABANCHEL

ENERO DE 2009 - ESCALA 1/250 (DIN A-4)


PLANTA BAJA

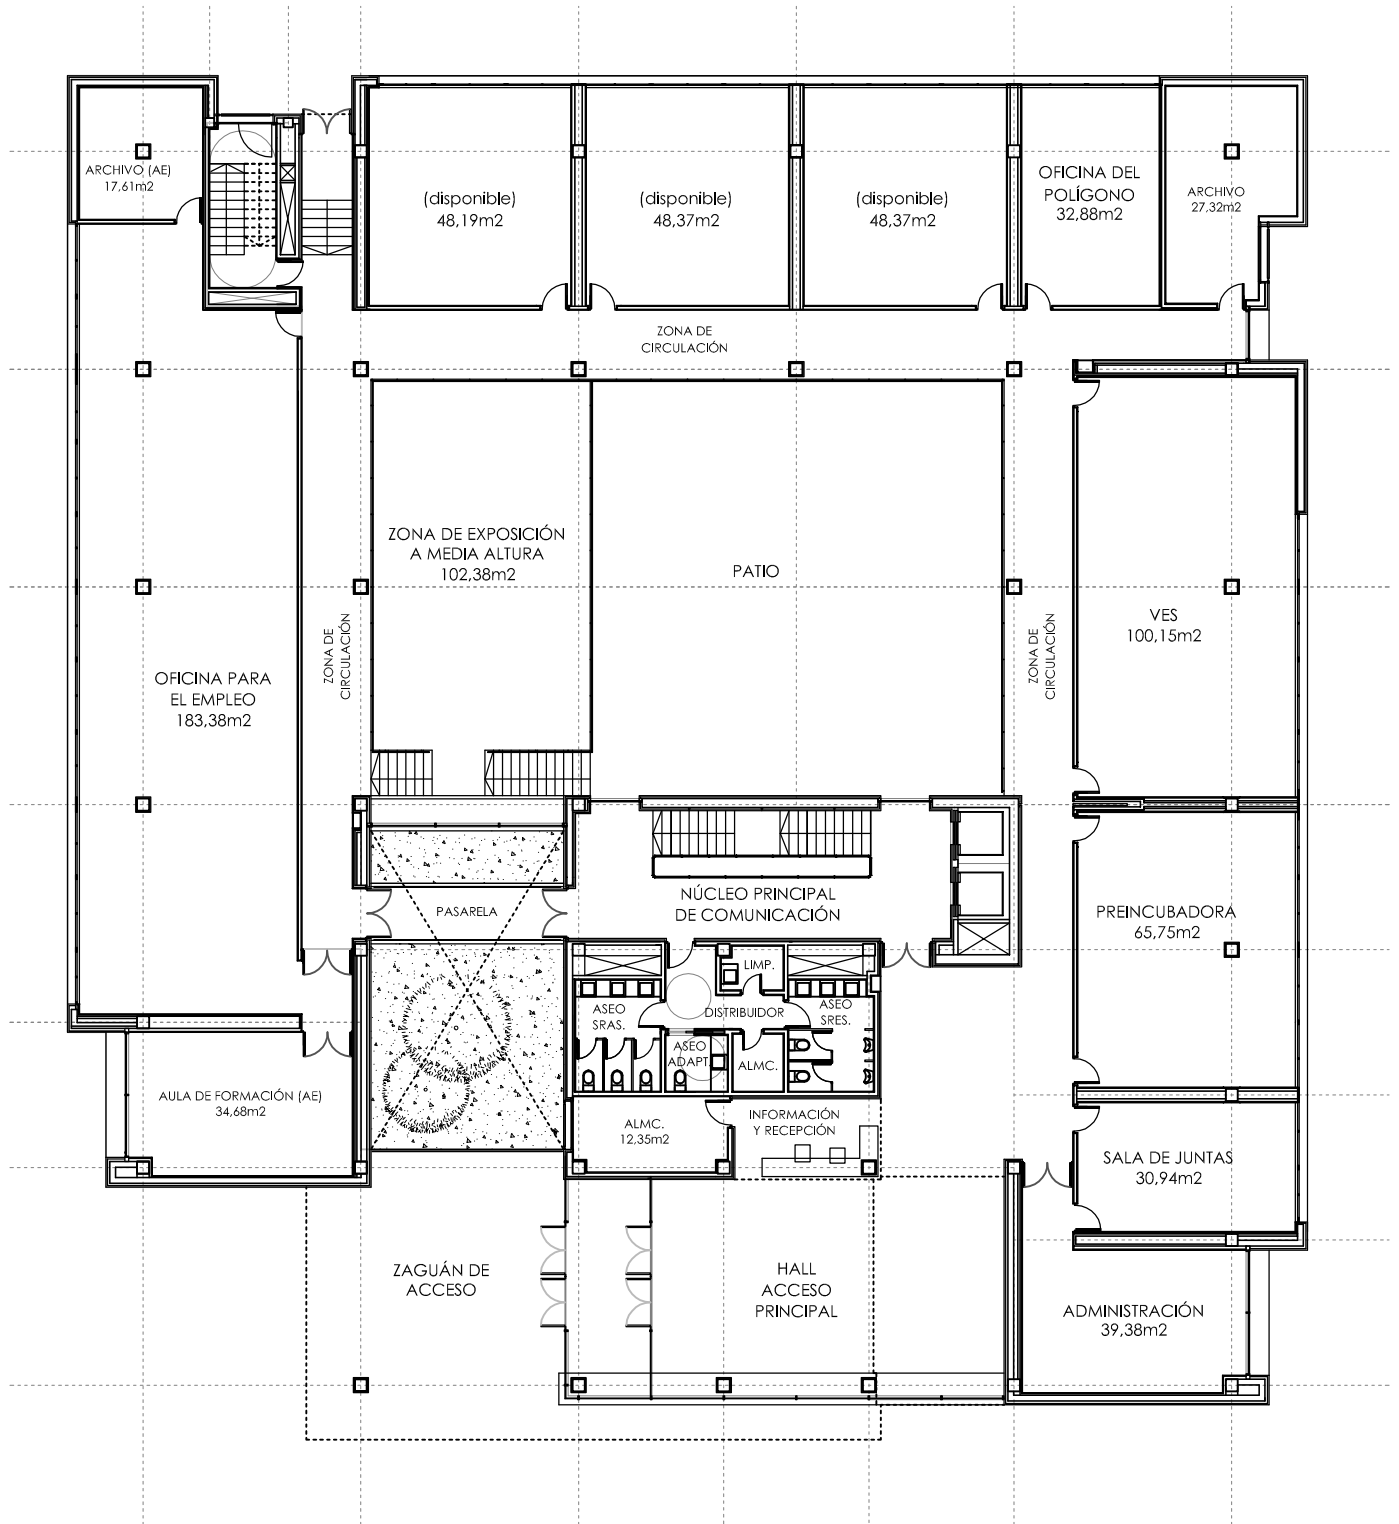

VIVERO DE EMPRESAS DE CARABANCHEL

ENERO DE 2009 - ESCALA 1/250 (DIN A-4)

PLANTA PRIMERA

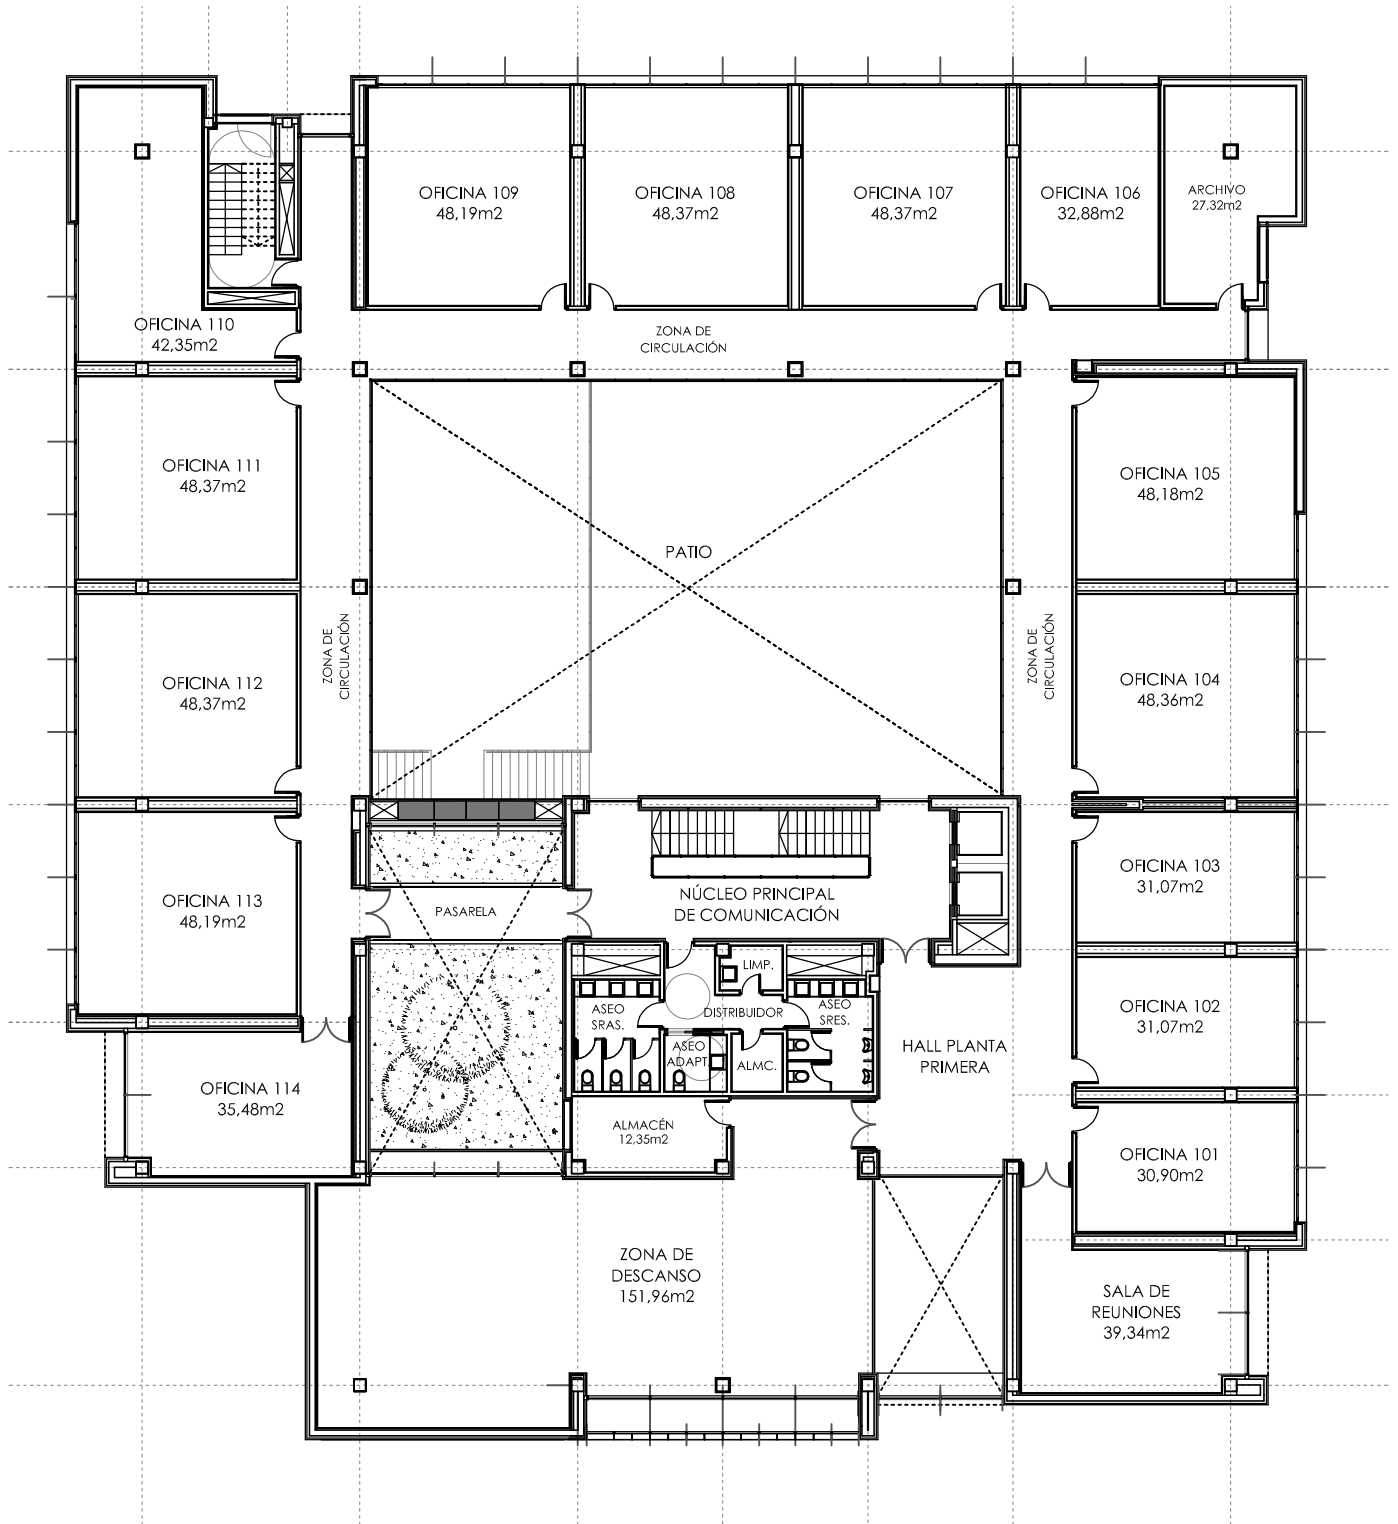

VIVERO DE EMPRESAS DE CARABANCHEL

ENERO DE 2009 - ESCALA 1/250 (DIN A-4)

PLANTA SEGUNDA

